


D.C.E

PLAN DES AMENAGEMENTS Ech.1/500




LEGENDE	
TRANCHE FERME	<ul style="list-style-type: none"> Réfection de chaussée Mur béton + parapet en pierre Bordure pierre type T2 Bordure pierre type P1
TRANCHE CONDITIONNELLE	<ul style="list-style-type: none"> Habillage pierre du mur béton Sol en pierre Barrière basculante (rondin de bois) Barrière fixe (rondin de bois) Banc en bois Cache conteneur Table géographique Arbre (olivier) Arbustes Candélabre

COUPE C
Ech. 1/100

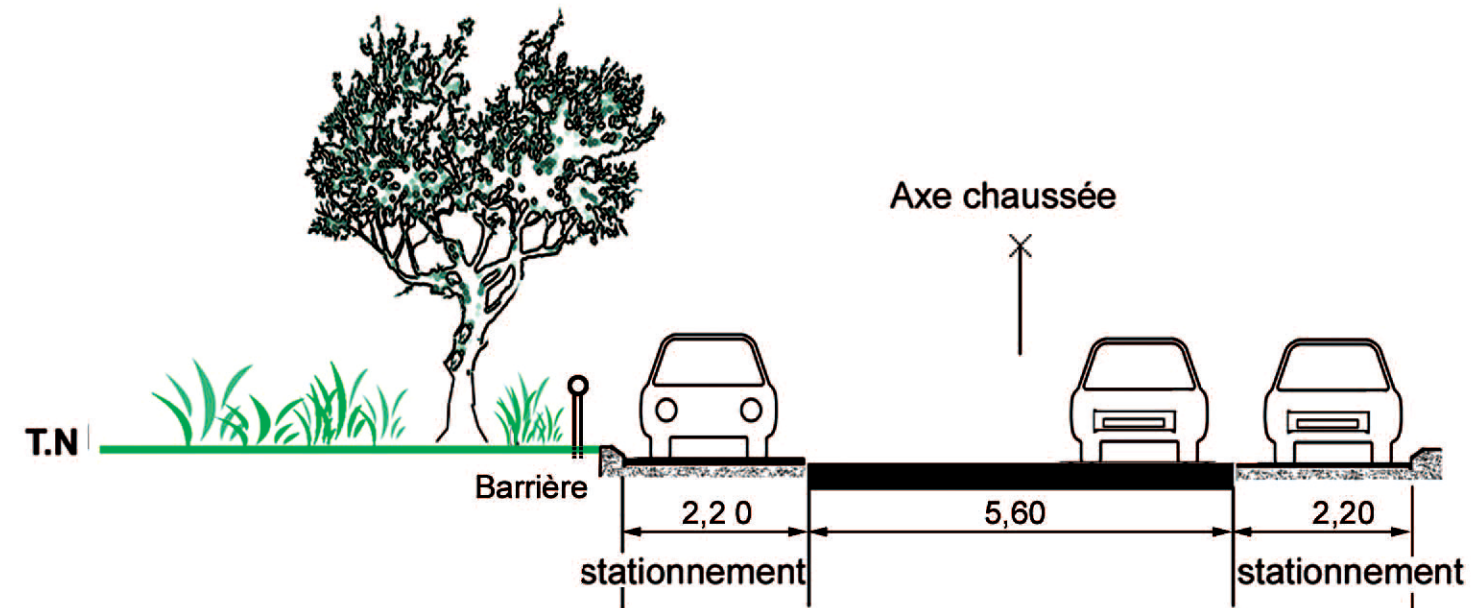

COUPE B
Ech. 1/100

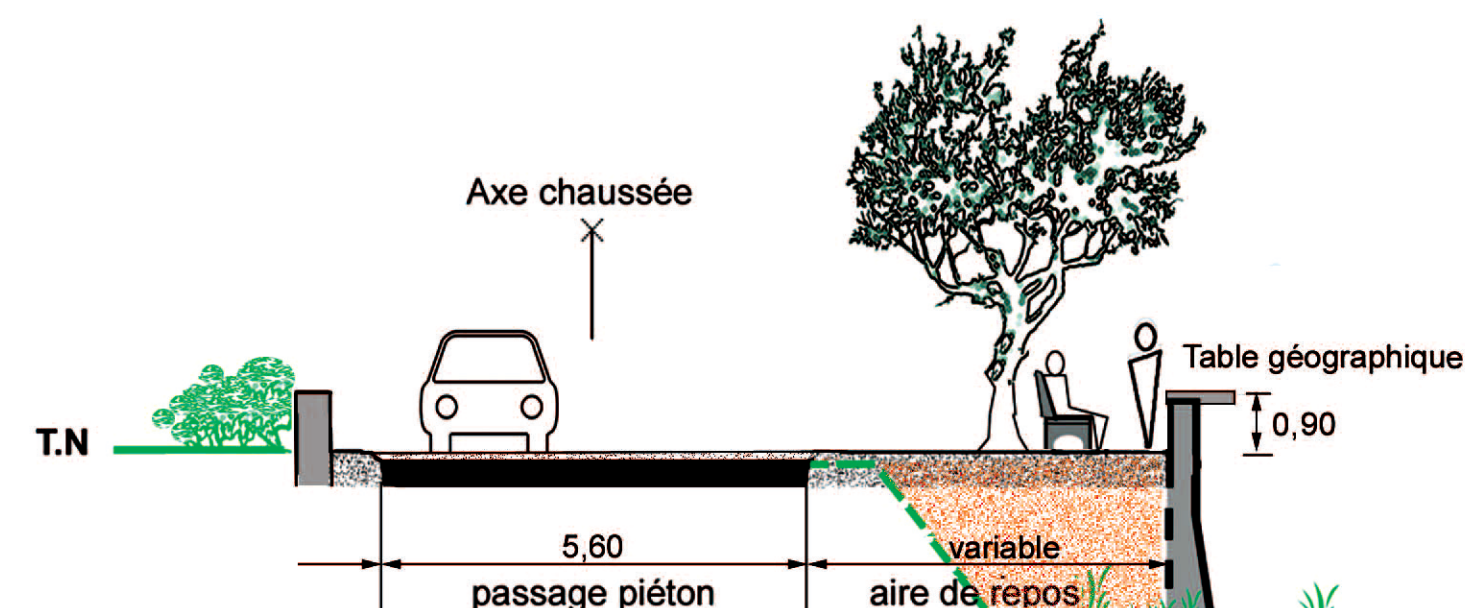

COUPE A
Ech. 1/100

