




COUPE SUR PREAU

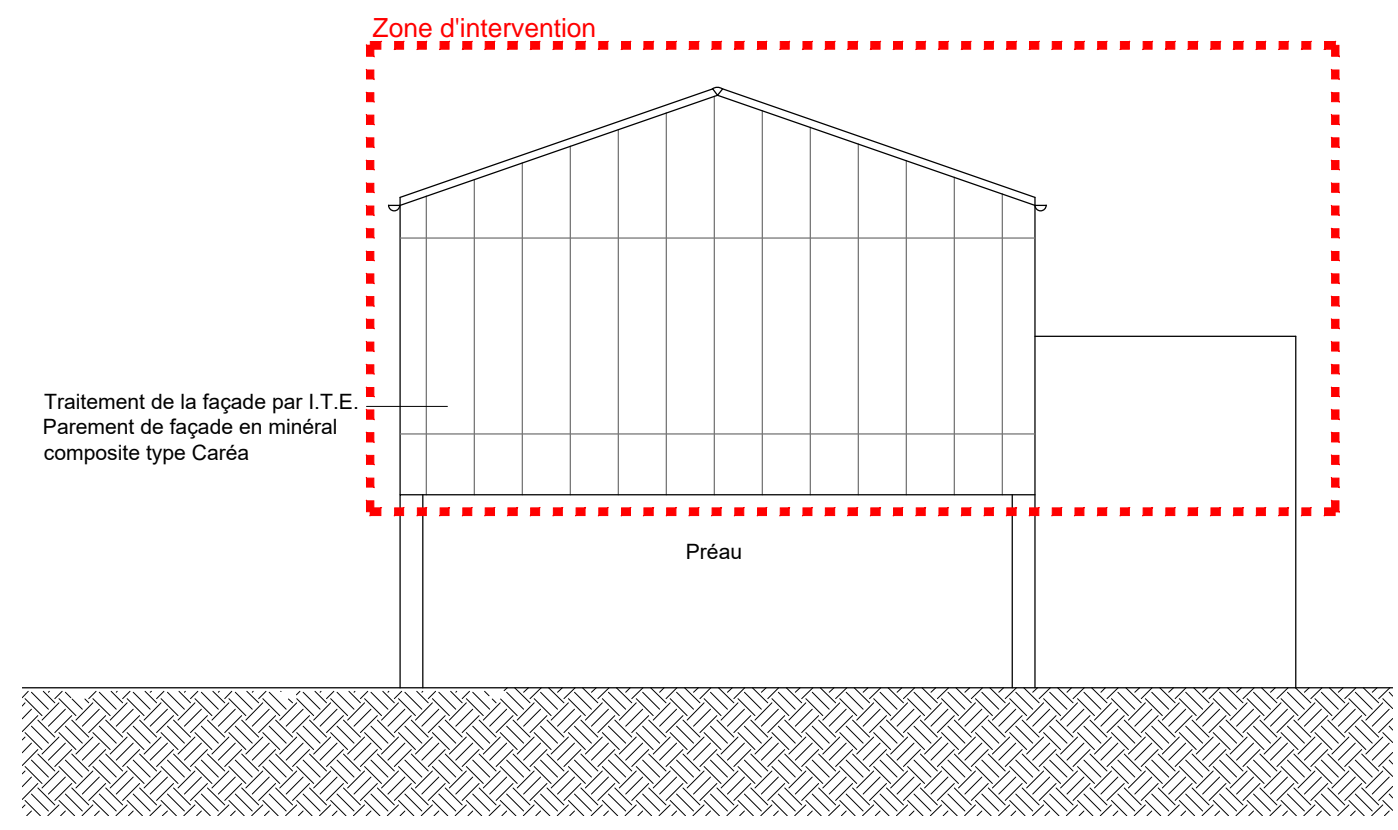

FACADE OUEST

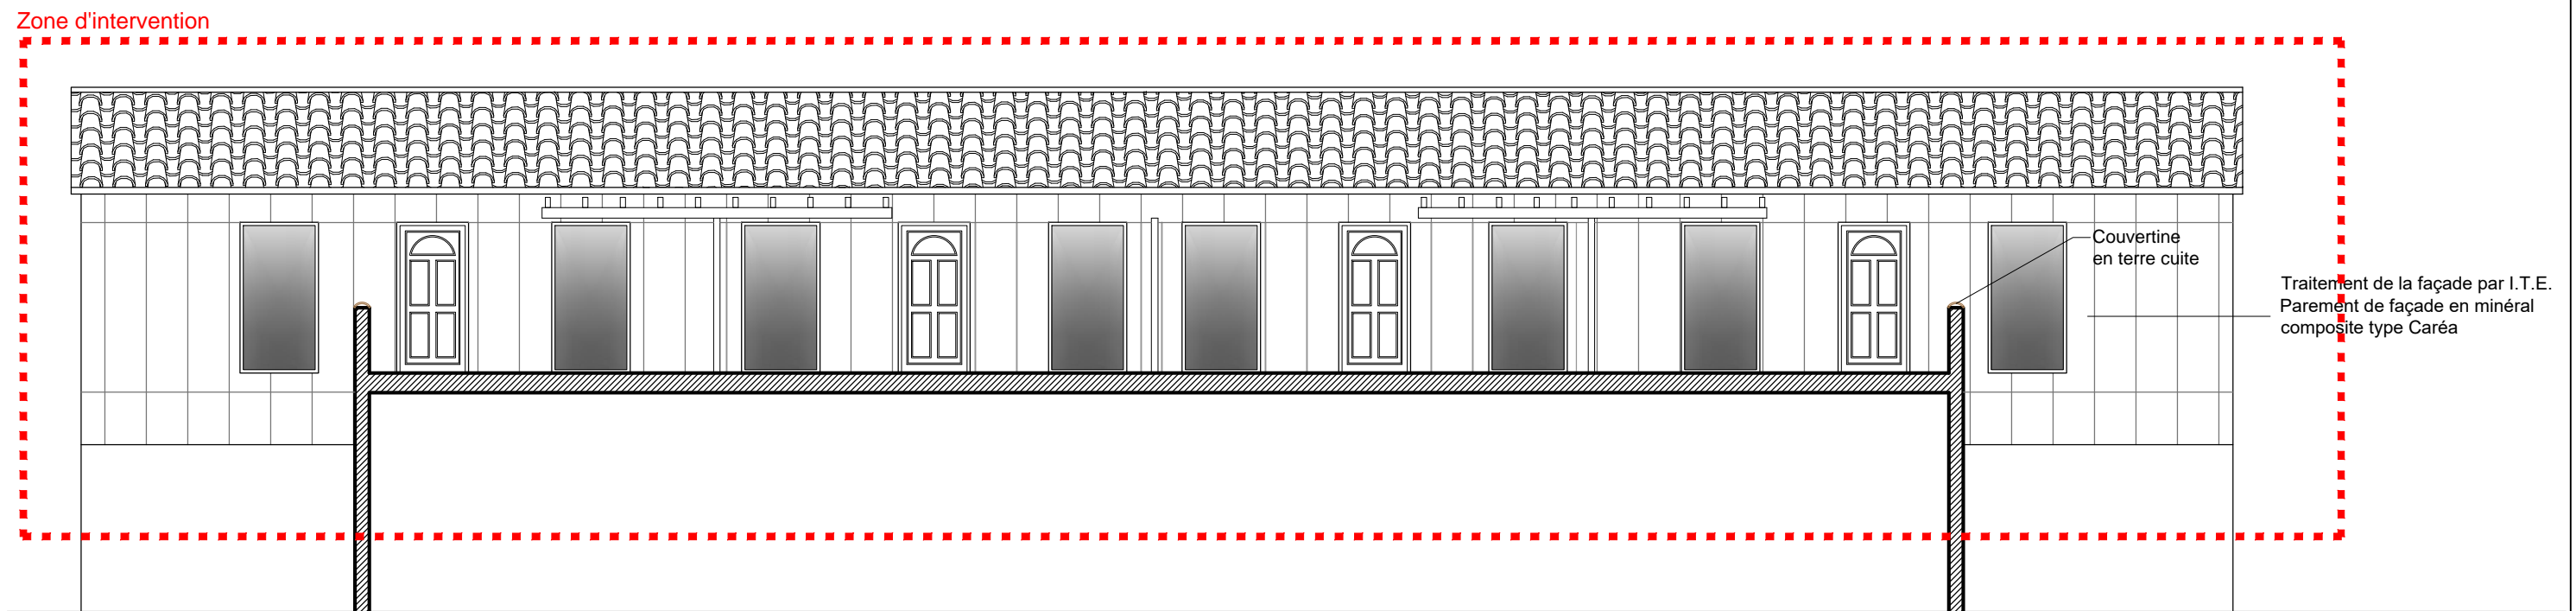

COUPE SUR TERRASSE - FACADE SUD

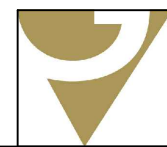

E. GIUSTI et A. VERSINI Architectes D.P.L.G.
COMMUNE DE SERRA-DI-FERRO

RENOVATION DES FACADES DES LOGEMENTS
ET AMENAGEMENT DES ESPACES EXTERIEURS
COUPE ET FACADE

12-2016
1/100

PRO 04