


LEGENDE

- limite acquisition
- - - limite existante
- données géomètre
- limite bitume existant géomètre
- données autres

- revêtement chaussée
335 m²
- pavés de pierre
66 m²
- pierres 20x40
34 m²
- bordures trottoir 20x40
43 ml

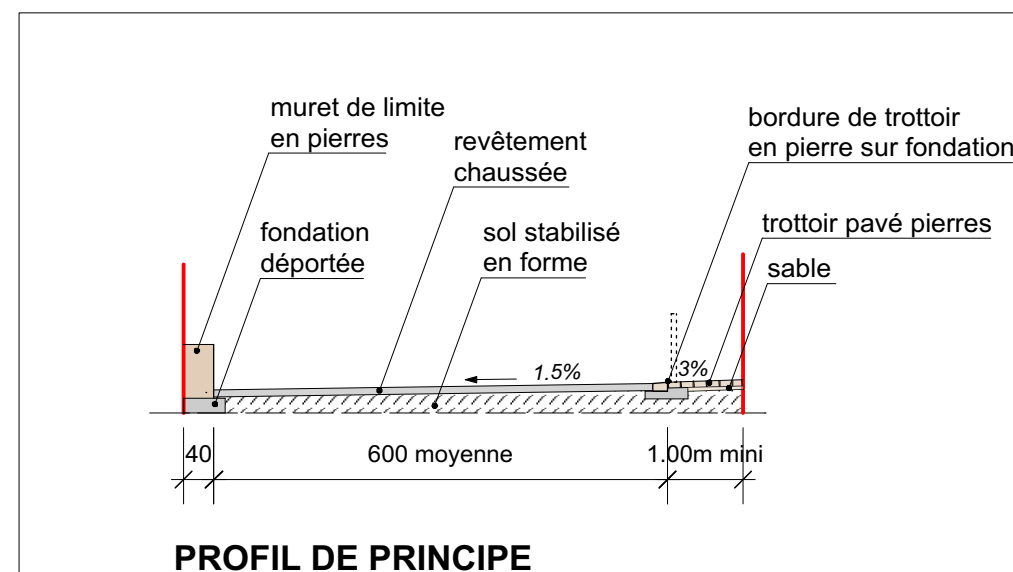

PROFIL DE PRINCIPLE
échelle 1/100

**PROJET
D'AMENAGEMENT**

ECHELLE 1/200